

COMMUNE DE SAINT SAUVEUR


LOTISSEMENT COMMUNAL

2^{ème} tranche

Plan du Lot n° 10

Section : B

Echelle : 1/200e

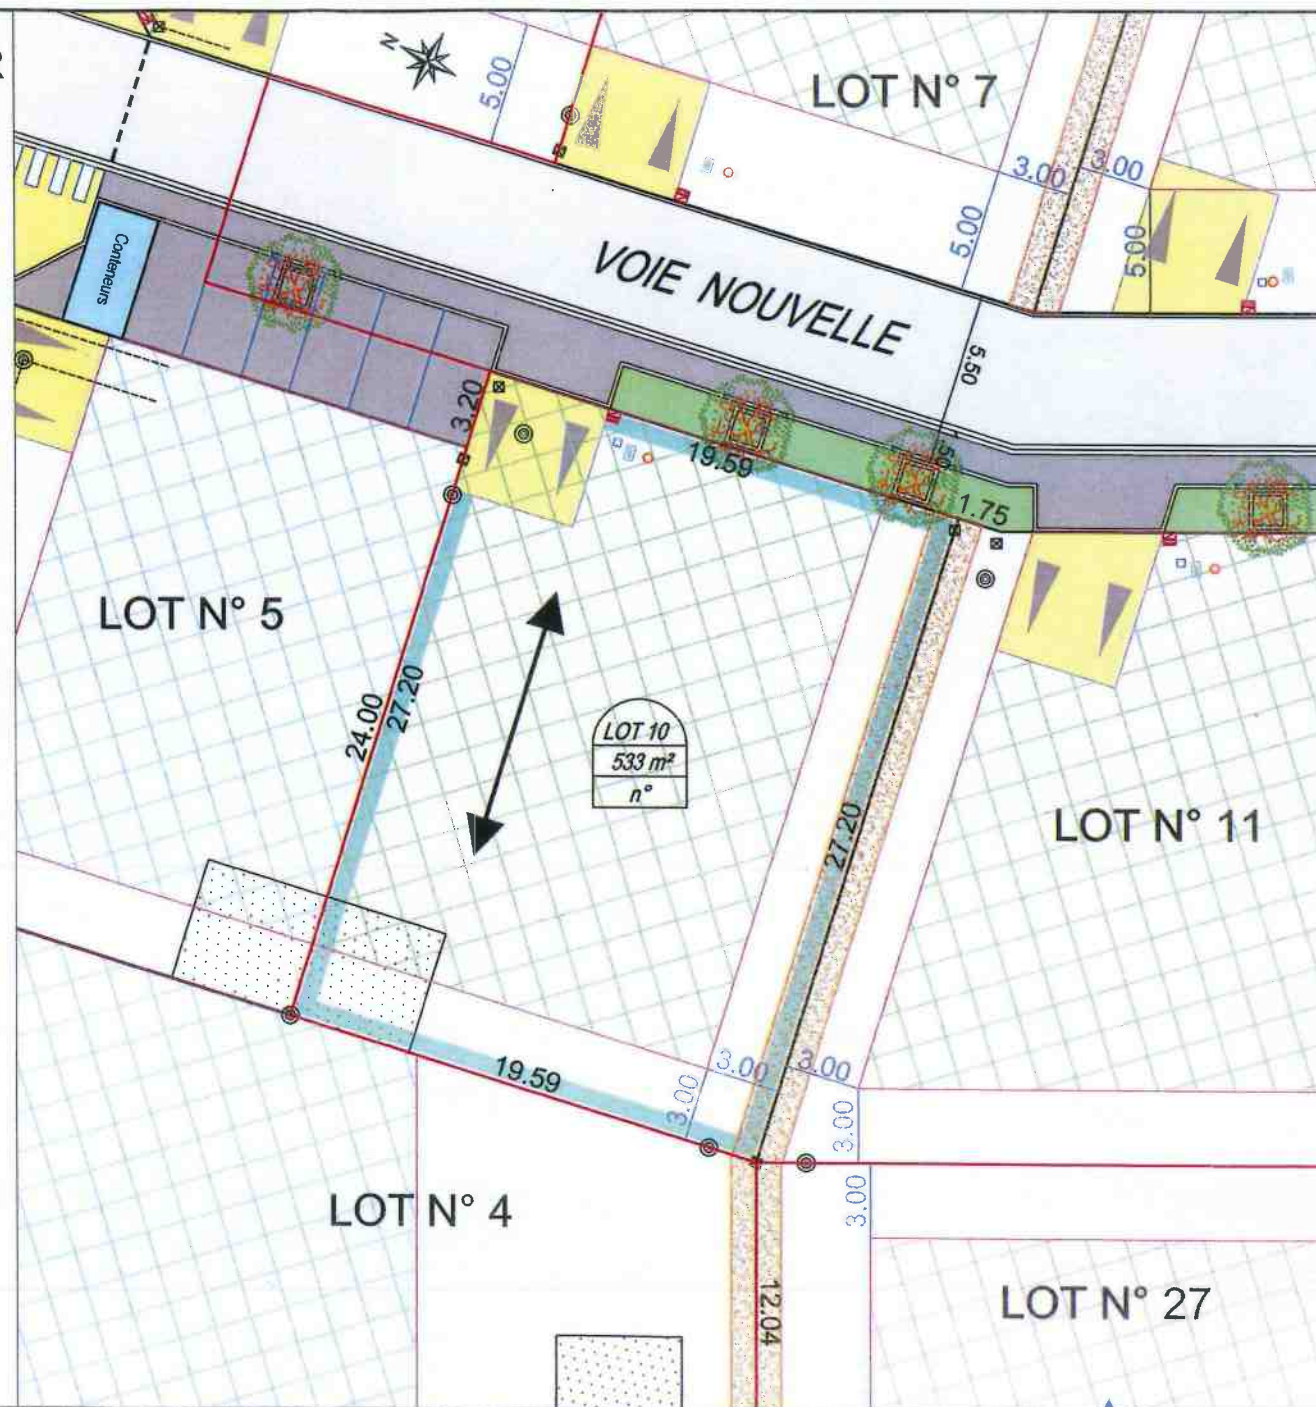

LEGENDE

- Borne O.G.E.
 - Piquet
 - Lot
 - Zone constructible
 - Zone constructible abris de jardin
 - Sens de faitage principal
 - Accès
- Limite de lot

borne piquet

2.00m
1.50m 0.50m

Limite de voirie
- AEP
 - FT
 - EU
 - EDF
- Branchements projetés

AMENAGEMENTS & TERRITOIRES



GEOMETRE - EXPERT
 63 Boulevard de la république
 BP 60152
 29401 LANDIVISIAU CEDEX
 tel : 02 98 66 13 63 - fax : 02 98 66 10 31
 e-mail : landvisisu@at-ouest.com

Reproduction réservée.

Date : Le 10.04.2012

Dossier N°LD6471