

COMMUNE DE SAINT SAUVEUR


LOTISSEMENT COMMUNAL

2^{ème} tranche

Plan du Lot n° 7

Section : B

Echelle : 1/200e

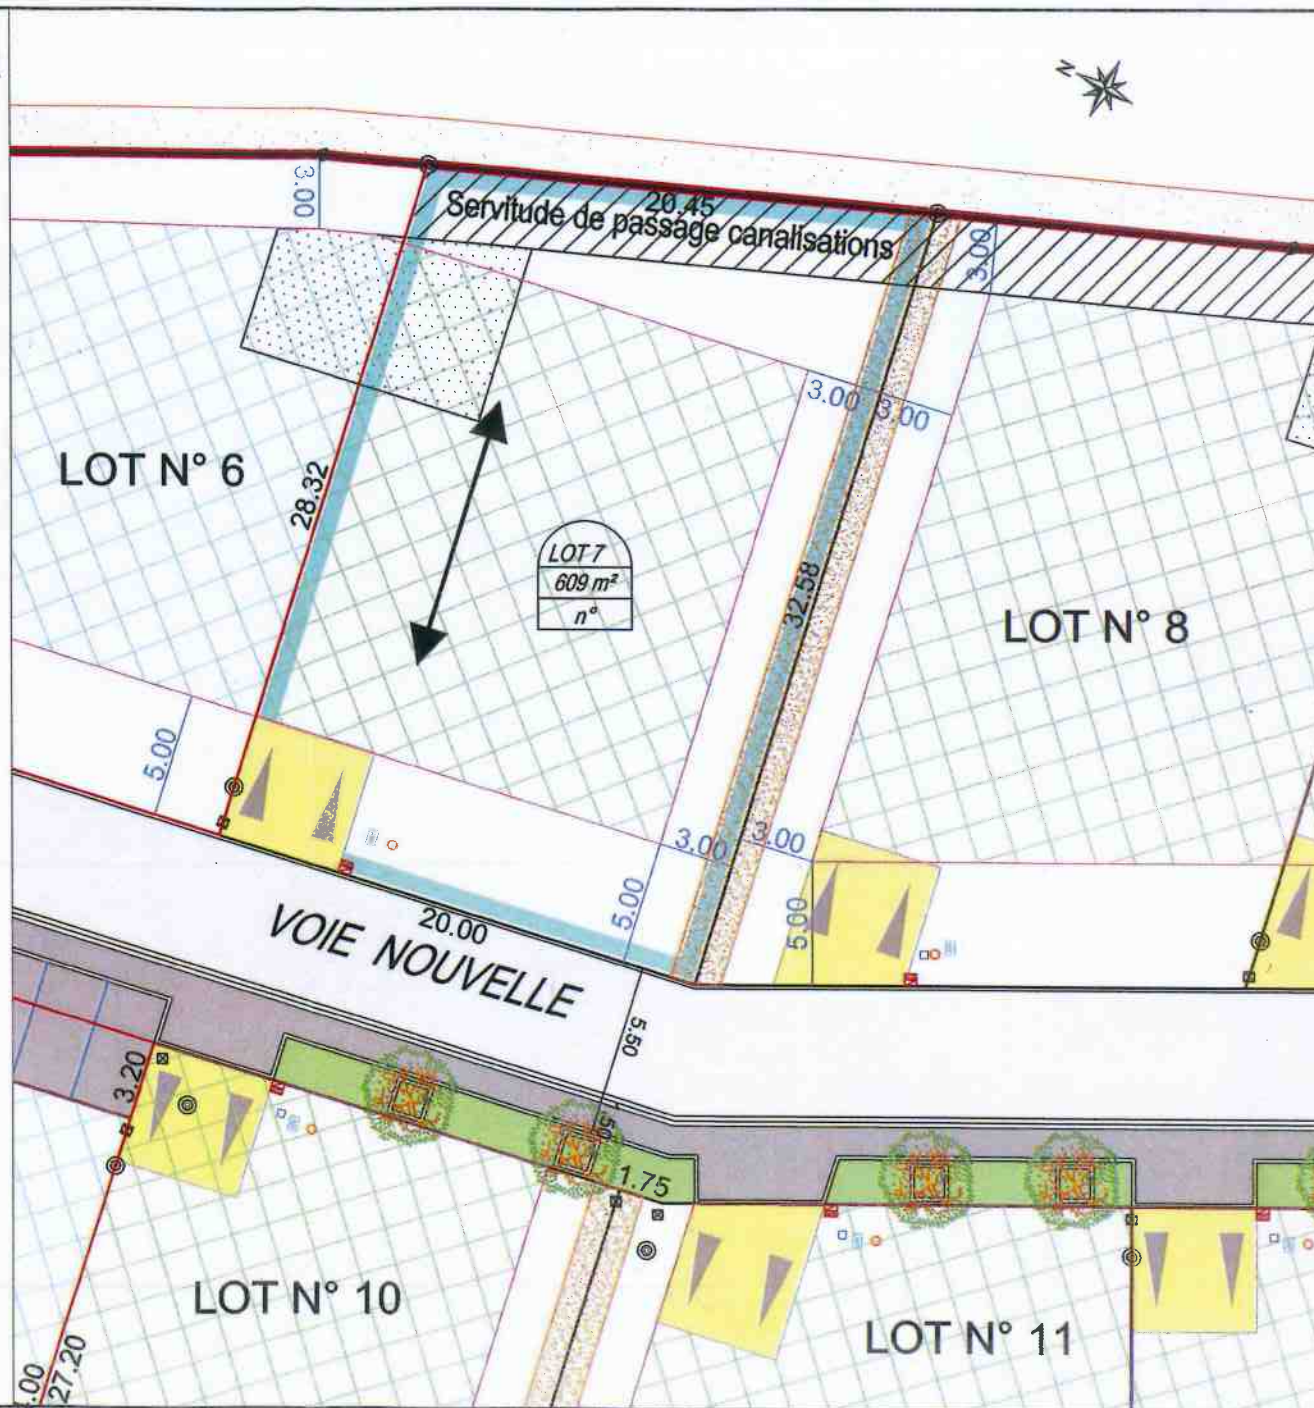

LEGENDE

- Borne O.G.E.
- Piquet
- Lot
- Zone constructible
- Zone constructible abris de jardin
- Sens de faitage principal
- Accès
- Limite de lot
- Limite de voirie
- Branchements projetés
 - AEP
 - FT
 - EU
 - EDF

AMENAGEMENTS & TERRITOIRES



GEOMETRE - EXPERT
 63 Boulevard de la république
 BP 80152
 29401 LANDIVISIAU CEDEX
 tel : 02 98 68 13 63 - fax : 02 98 68 10 31
 e-mail : landivisiau@at-ouest.com

Reproduction réservée

Date : Le 10.04.2012

Dossier N°LD6471